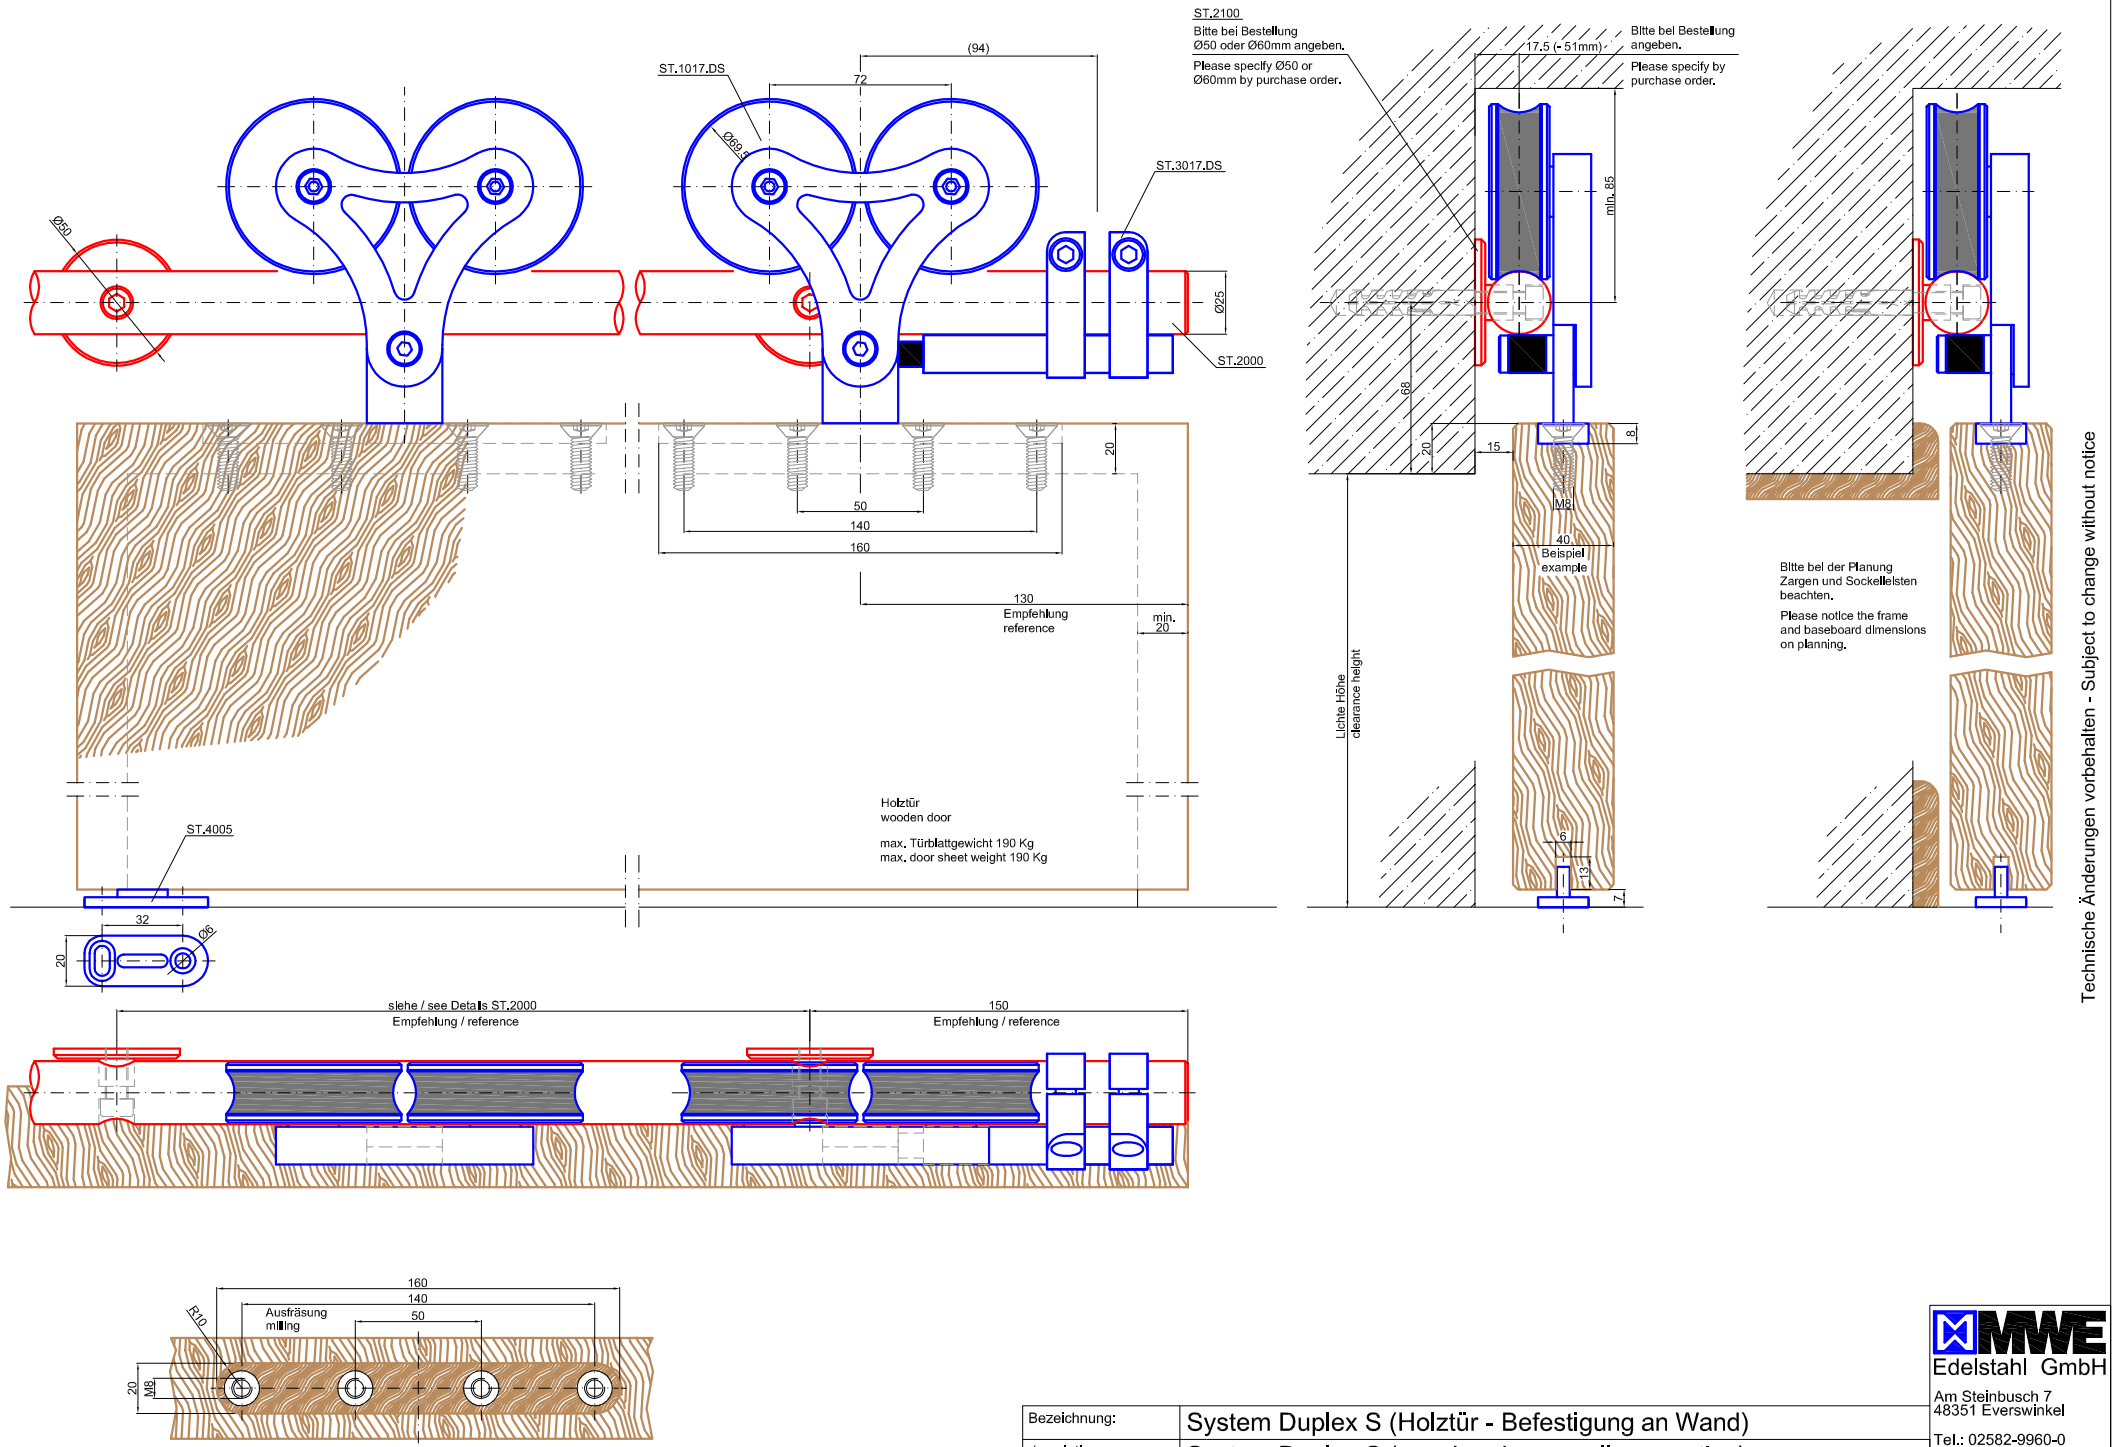

Technische Änderungen vorbehalten - Subject to change without notice

Bezeichnung:	System Duplex S (Holztür - Befestigung an Wand)		
description:	System Duplex S (wooden door - wall connection)		
Modell: model:	ST.1017.DS	CAD-Maßstab: CAD-scale: 1:1	Datum: date: 23.11.05

MWE Edelstahl GmbH
Am Steinbusch 7
48351 Everswinkel
Tel.: 02582-9960-0
Fax: 02582-9960-128
info@mwe.de
www.mwe.de