



17 / 21 / 24 / 27mm  
34 / 39 / 44mm

Bitte bei Bestellung  
angeben.  
Please specify by  
purchase order.

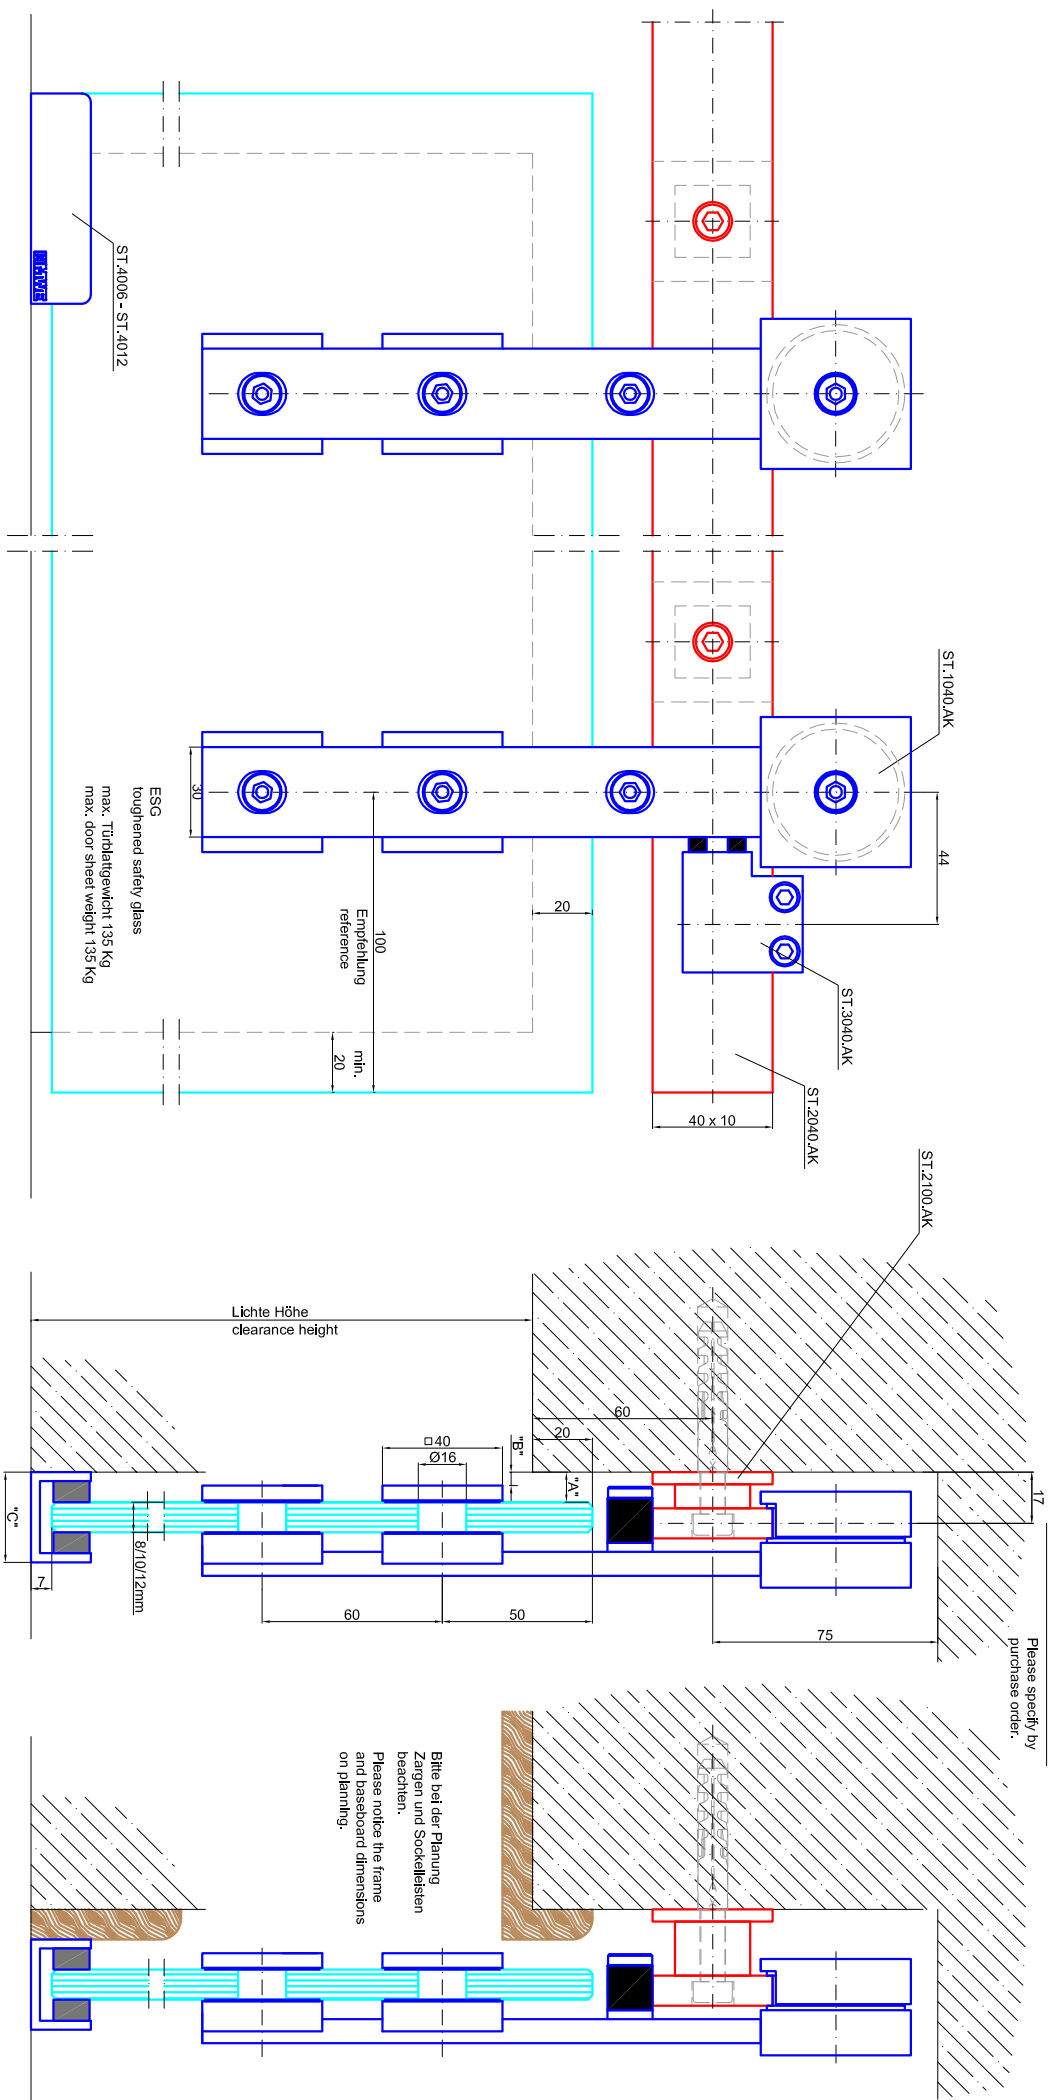

Bitte bei der Planung  
Zangen und Sockelleisten  
beachten.  
Please notice the frame  
and baseboard dimensions  
on planning.

Technische Änderungen vorbehalten - Subject to change without notice

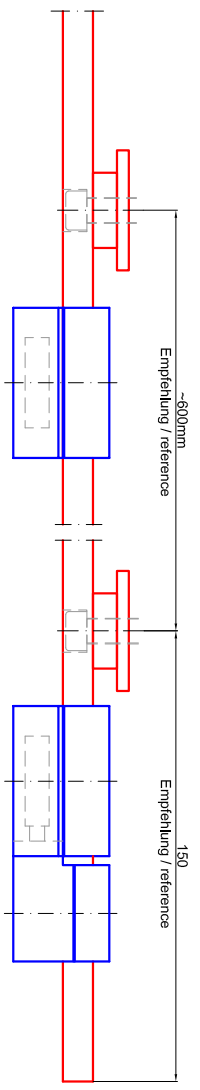

Bezeichnung:	System Akzent (Glastür - Befestigung an Wand)
description:	System Akzent (glass door - wall connection)
Modell:	ST.1040.AK
Maßstab:	1:1
Scale:	(CAD) 1:1
Datum:	19.11.07
Date:	

**MWE**  
Edelstahl GmbH

Am Steinhüsch 7  
48351 Everswinkel  
Tel.: 02582-9960-0  
Fax: 02582-9960-128  
Info@mwe.de  
www.mwe.de